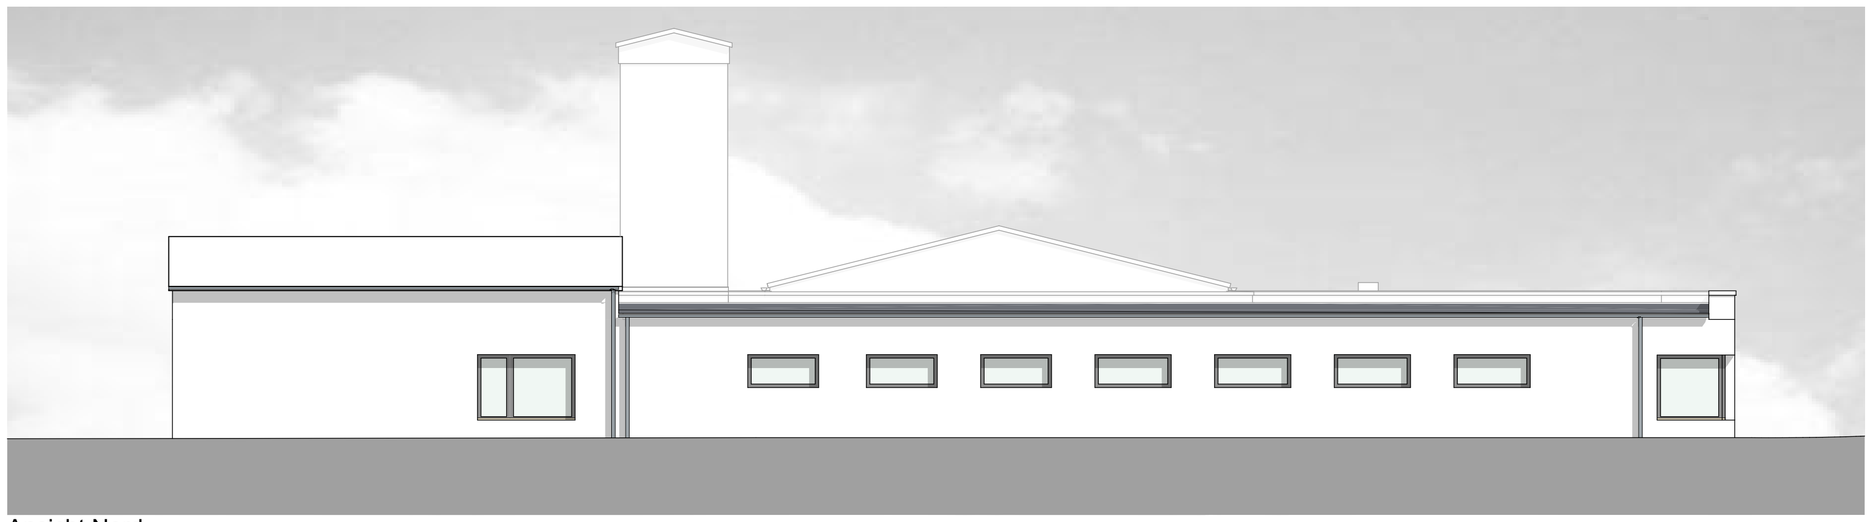

Ansicht Nord

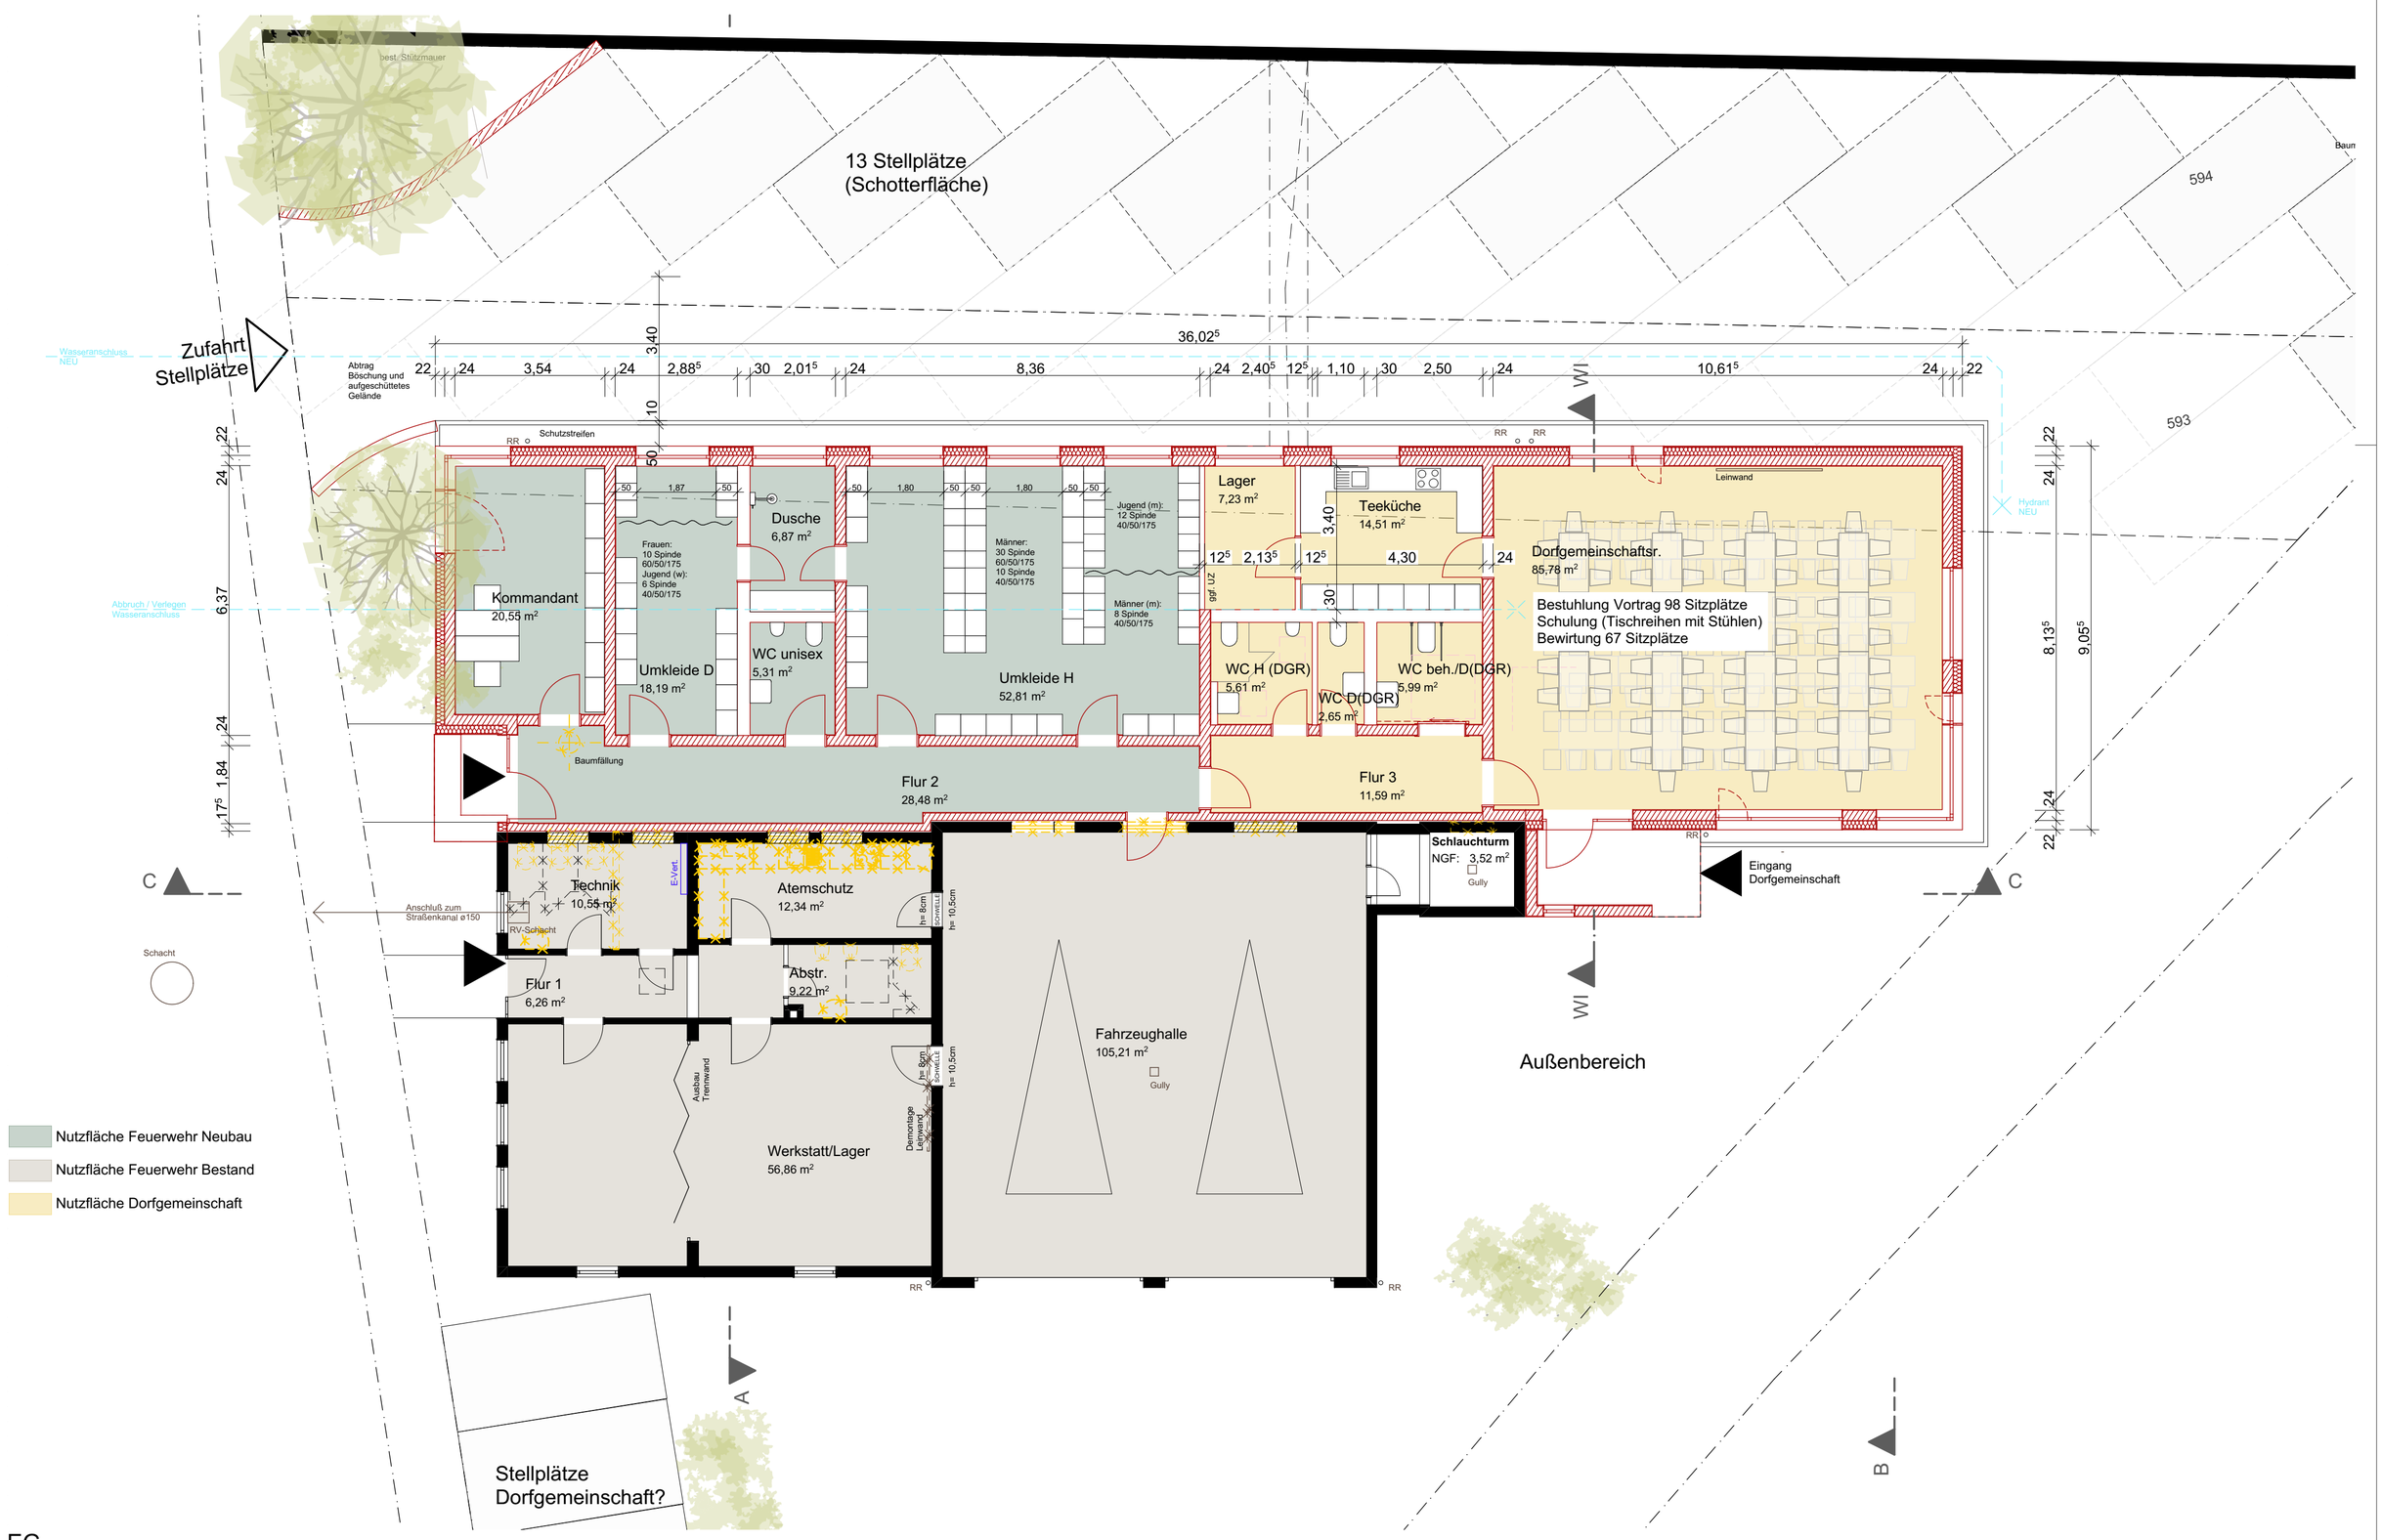

EG

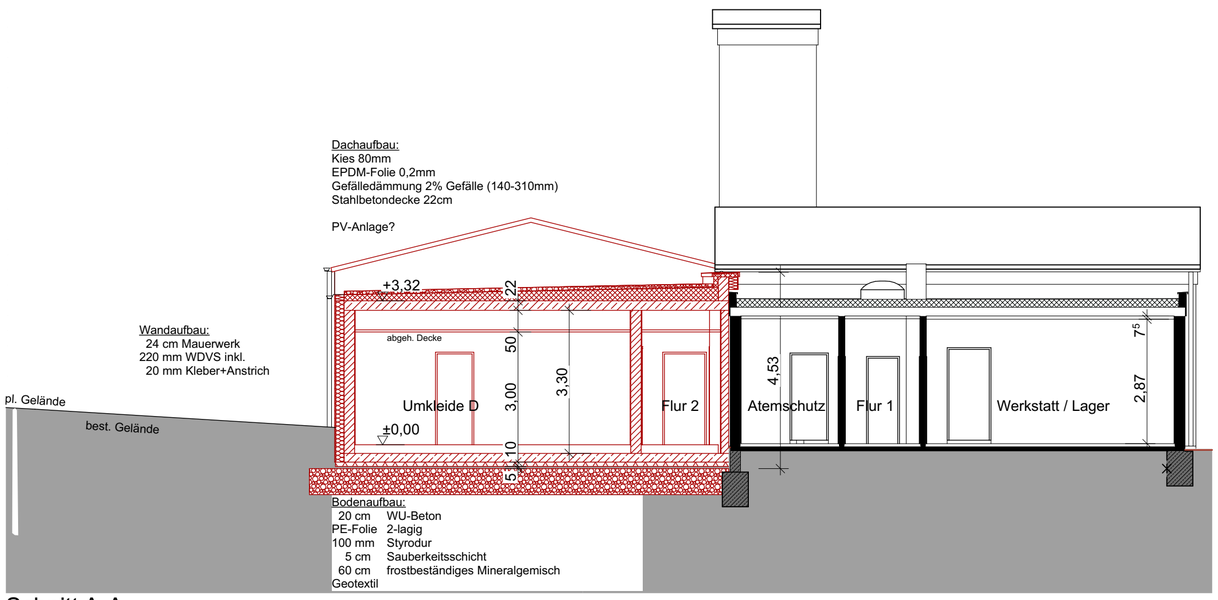

Schnitt A-A

Ansicht Süd

Ansicht West

Ansicht Ost

architektur + ingenieurbüro perleth
kommarkt 17 97421 schweinfurt t.09721.675191-00 info@architekt-perleth.de

VORABZUG

LPH 2

2021-17_A_2.1.08_18
FFW Ebenhausen | Variante mit Windfang

M 1:100 | gez cabo
Planausgabe 18 | Vorplanung mit sep. WC Damen | 27.02.2023